Sumidouro Previsto

Recolha de lixo

Isto o que é? não ha pormenores disto? Temos de verificar se consta do Mpara/medi/orça

Poço absorvente existente a tratar

Ponto recolha de lixo a mudar de sitio

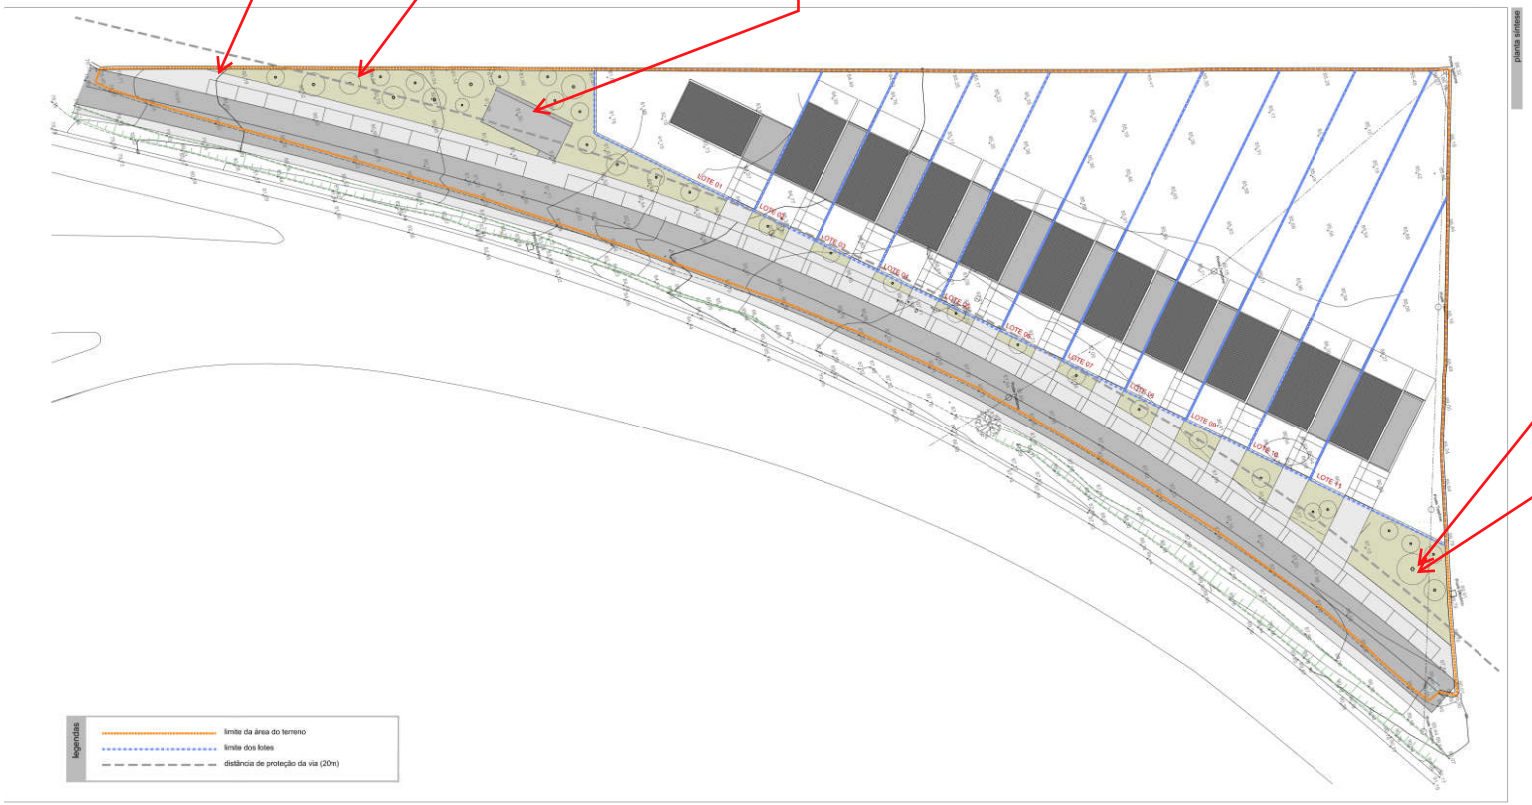

QUADRO RESUMO

área do terreno	9 920,00 m²
área destinada a lotes (para habitação)	6 454,00 m2
área de cedência para arruamentos i passeios	4 411,00 m2
área de cedência para espaços verdes	1 055,00 m2
nº de estacionamentos na via pública	30
nº de estacionamentos no interior dos lotes	22
nº total de estacionamentos	52
nº total lotes para habitação	11
área bruta de implantação	1 736,00 m2
área bruta de construção	2 910,00 m2
índice de implantação bruta (i.i.b.)	0,18
índice de construção bruta (i.c.b.)	0,29
nº de pisos	02
cércea máxima	07,00m

	LOTE 01	LOTE 02	LOTE 03	LOTE 04	LOTE 05	LOTE 06	LOTE 07	LOTE 08	LOTE 09	LOTE 10	LOTE 11
ÁREA DO LOTE	596,00 m2	333,00 m2	396,00 m2	460,00 m2	524,00 m2	590,00 m2	655,00 m2	719,00 m2	792,00 m2	742,00 m2	658,00 m2
USO	HABITAÇÃO	HABITAÇÃO	HABITAÇÃO	HABITAÇÃO	HABITAÇÃO	HABITAÇÃO	HABITAÇÃO	HABITAÇÃO	HABITAÇÃO	HABITAÇÃO	HABITAÇÃO
	T4	T4	T4	T4	T4	T4	T4	T4	T4	T4	T4
A.IMPL. (TOTAL)	158,00 m2	158,00 m2	158,00 m2	158,00 m2	158,00 m2	158,00 m2	158,00 m2	158,00 m2	158,00 m2	158,00 m2	158,00 m2
A.B.C. (Piso 00)	158,00 m2	158,00 m2	158,00 m2	158,00 m2	158,00 m2	158,00 m2	158,00 m2	158,00 m2	158,00 m2	158,00 m2	158,00 m2
A.B.C. (Piso 01)	112,00 m2	106,00 m2	106,00 m2	106,00 m2	106,00 m2	106,00 m2	106,00 m2	106,00 m2	106,00 m2	106,00 m2	106,00 m2
A.B.C. (TOTAL)	270,00 m2	260,00 m2	260,00 m2	260,00 m2	260,00 m2	260,00 m2	260,00 m2	260,00 m2	260,00 m2	260,00 m2	260,00 m2
A. IMPERMEABILIZADA	280,00 m2	280,00 m2	280,00 m2	280,00 m2	280,00 m2	280,00 m2	280,00 m2	280,00 m2	280,00 m2	280,00 m2	280,00 m2
VOLUMETRIA	810,00 m3	792,00 m3	792,00 m3	792,00 m3	792,00 m3	792,00 m3	792,00 m3	792,00 m3	792,00 m3	792,00 m3	792,00 m3
CERCEA MÁXIMA	7,00 m	7,00 m	7,00 m	7,00 m	7,00 m	7,00 m	7,00 m	7,00 m	7,00 m	7,00 m	7,00 m
Nº DE PISOS	2P	2P	2P	2P	2P	2P	2P	2P	2P	2P	2P
ESTACIONAMENTO COBERTO	01	01	01	01	01	01	01	01	01	01	01
ESTACIONAMENTO DESCOBERTO	01	01	01	01	01	01	01	01	01	01	01
INDICE DE IMPLANTAÇÃO BRUTO (I.IB.)	0,27	0,47	0,40	0,34	0,30	0,27	0,24	0,22	0,20	0,21	0,24
INDICE DE CONSTRUÇÃO BRUTO (I.C.B.)	0,45	0,79	0,67	0,57	0,50	0,45	0,40	0,37	0,34	0,38	0,40

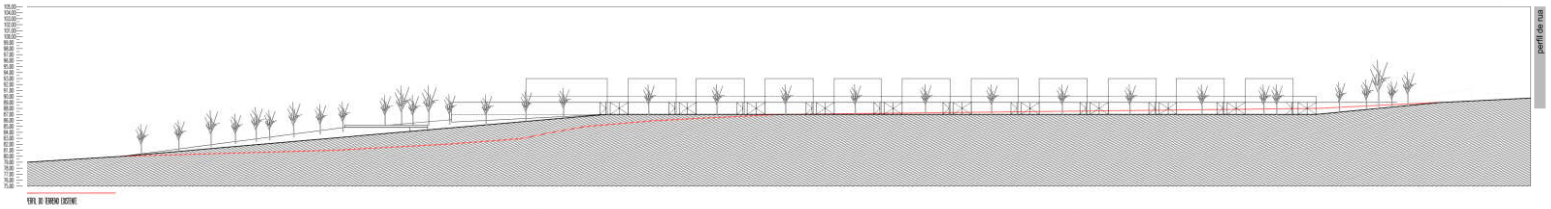

LUIS ALMEIDA E SOUSA, arquitectos lda.
Interessa da Graça, 54 . 9500 Ponta Delgada tel. 296 30 47 66 fax 296 30 47 69 e-mail: lasousa@sapo.pt

colaboradores: Ana Silva, arq.

requerente: Exmo. Sr. Liberal Martim Quental Flor de Lima — Rua Senhora da Vida, 6 . Ponta Garça . Vila Franca do Campo

projecto: Loteamento urbano — Maripulha . São Roque . 9500 Ponta Delgada . Açores

fase: Pedido de Informação Prévia
Planta síntese e perfil de rua

escala: 1.500 | data: 04.2021 | proj.: arq. 36.06

05

este documento não pode ser utilizado ou reproduzido, no todo ou em parte, sem autorização expressa do autor